



SYNDICAT DES EAUX ET DE L'ASSAINISSEMENT
ALSACE - MOSELLE
(ARRÊTÉ MINISTÉRIEL DU 26-12-1958 MODIFIÉ)
Espace Européen de l'Entreprise - Schiltigheim - CS 10 020 - 67 013 Strasbourg CEDEX

P.L.U
Plan Local d'Urbanisme

Périmètre du Kochersberg - Souffel Wintzenheim-Kochersberg

Création du plan : 30/09/2005
Mise à jour réseaux : 14/09/2015
Dessinateur : L. KAYSER
Rapport des extensions : 21/12/2018
sur la base du Plan de Zonage
reçu le : 06/09/2018

Tableau d'assemblage :

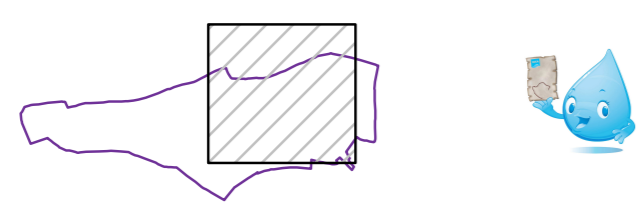


Planche : 1/1

Echelle : 1/2000

Légende PLU :
●●●●● Conduite AEP à prévoir
●●●●● Conduite AEP à renforcer

Réseau d'eau potable

Légende :		
— Réseau d'eau (Brute)	⊠ Vanne ouverte	⊠ Regard de comptage
— Réseau d'eau (Basse pression)	⊠ Vanne fermée	⊠ Regard de régulation
— Réseau d'eau (Moyenne pression)	⊠ Robinet prise	⊠ Station de pompage
— Réseau d'eau (Haute pression)	⊠ Regard de branchement Léger	⊠ Station relais
— Conduite de vidange	⊠ Regard de branchement Béton	⊠ Station de traitement
— Réseau non rétrogradé	⊠ Bouchon	⊠ Source
— Réseau hors compétence	⊠ Plaque pleine	⊠ Puits
● Poteau d'incendie (PI)	⊠ Séparateur de tronçons	⊠ Brise-charge
● Poteau Auxiliaire (PA)	⊠ Cône de réduction	⊠ Collecteur
● Hydrant (H)	⊠ Ventouse	⊠ Réservoir
● Citerne Incendie (Raccordée)	⊠ Vidange, Purge ou Aération	⊠ Câble ouvrage
● Citerne Incendie (Non raccordée)	⊠ Hydrant d'Aération (HA)	⊠ Atachement
● Puits d'incendie (Non raccordé)	⊠ Réducteur ou Stabilisateur de pression	⊠ Plan de récolement
	● Borne fontaine	

Reproduction soumise à l'autorisation préalable du SDEA * SCAN25 - IGN Paris - Reproduction Interdite - Licence n°9278

