

SYNDICAT DES EAUX ET DE L'ASSAINISSEMENT DU BAS-RHIN
 (ARRÊTÉ MINISTÉRIEL DU 26-12-1958 MODIFIÉ)
 ESPACE EUROPÉEN DE L'ENTREPRISE - SCHILTIGHEIM - B.P. 10020
 67013 STRASBOURG - CEDEX

P.L.U.
Plan Local d'Urbanisme


Commune de **BOERSCH**
REVISION N°2
 APPROBATION
 Vu pour être annexé à la délibération du
28 NOV. 2011
 A Boersch le **9 DEC. 2011**
 Le Maire **Philippe MEYER**

VILLE DE BOERSCH
(Saint-Léonard)

Plan du réseau de distribution

Création du plan : 10-07-2000
 Mise à jour réseau : 05-10-2011
 Dessiné par : D. SCHERER

Tableau d'assemblage :

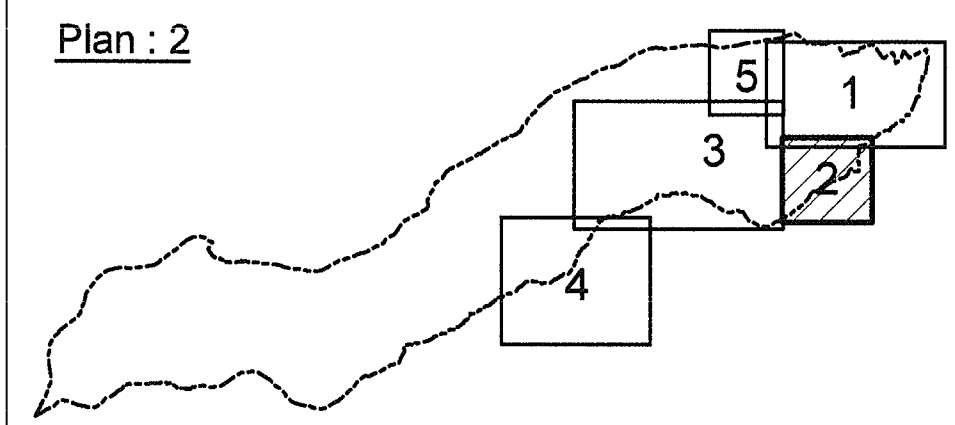

Report des extensions : 25-10-2011
 sur la base du Plan de Zonage
 reçu le 10-10-2011

Commentaires :
 Dernier PI - PA : 117
 Dernier Hydrant : 14

Légende PLU :
 - - - Conduite AEP projetée
 - - - Conduite AEP à renforcer

Légende Eau Potable :

— Réseau d'eau (Brute)	○ Réservoir	— Branchement
- - - Réseau d'eau (Basse pression)	● Station de pompage	- - - Regard de comptage
— Réseau d'eau (Haute Pression)	○ Station relais	- - - Ventouse
✕ Vanne ouverte	▭ Station de traitement	▽ Cône de réduction
✕ Vanne fermée	▽ Source	● Hydrant d'Aération (HA)
○ Robinet prise	⊕ Puits	— Vidange, Purge ou Aération
○ Poteau d'Incendie (PI)	▭ Brise-charge	— Bouchon
● Poteau Auxiliaire (PA)	▭ Réducteur ou Stabilisateur de pression	— Plaque pleine
○ Hydrant (H)	○ Compteur	— Séparateur de tronçons
▭ Citerne Incendie (Raccordée)	○ Stabilisateur d'écoulement	— Borne fontaine
▭ Citerne Incendie (Non raccordée)	○ Filtre à tamis	- - - Câble ouvrage
○ Puits d'incendie (Non raccordé)	▭ Clapet anti retour	- - - P.V.C. Conduite de vidange
✕ Vanne d'Incendie	○ Crépine	— Plan ou récolement existant
	○ Pompe	64 N° d'inventaire du tronçon
		At... Numéro de l'attachement

Echelle : 1/2000

REPRODUCTION SOUMISE A AUTORISATION PREALABLE DU S.D.E.A