



SYNDICAT DES EAUX ET DE L'ASSAINISSEMENT DU BAS-RHIN

(ARRÊTÉ MINISTÉRIEL DU 26-12-1958 MODIFIÉ)

ESPACE EUROPÉEN DE L'ENTREPRISE - SCHILTIGHEIM - B.P. 10020

67013 STRASBOURG - CEDEX

Ensemble dans l'exigence

TRIBUNAL ADMINISTRATIF
DE STRASBOURG

- 6 NOV. 2006

N° T.A.

PLU

Plan Local d'Urbanisme

COMMUNE DE LA PETITE-PIERRE


(Vers le stade)

Alimentation en eau potable

Plan du réseau de distribution

Date du PLU : 13/02/2006
Mise à jour réseau : 09/02/2006
Dessiné par : J.HOCQUEL

Tableau d'assemblage :

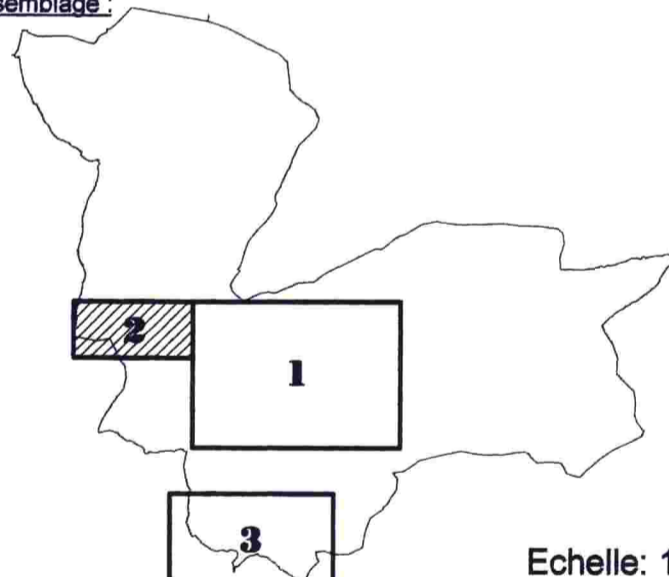

Echelle: 1/2000

Echelle: 1/2000

Légende PLU:

----- Conduite AEP projetée
- - - - - Renforcement projeté
Demier PI-PA : 53
Demier H : 7

REPRODUCTION SOUMISE A AUTORISATION PREALABLE DU S.D.E.A

Légende Eau Potable :

- | | | |
|-----------------------------------|----------------------------|----------------------------------|
| Réseau basse pression (1 à 6b.) | Réservoir | Réducteur de pression |
| Réseau moyenne pression (4 à 6b.) | Station de pompage | Compteur |
| Réseau haute pression (6 à 14b.) | Station de traitement | Stabilisateur d'écoulement |
| Poteau d'incendie (PI) | Source | Filtre à tamis |
| Poteau Auxiliaire (PA) | Puits | Clapet anti retour |
| Hydrant (H) | Ventouse | Crépine |
| Puits d'incendie | Cône de réduction | Brise-charge |
| Vanne d'incendie | Hydrant d'Aération (HA) | Pompe |
| Vanne ouverte | Vidange, Purge ou Aération | Câble ouvrage |
| Vanne fermée | Bouchon | Conduite de vidange |
| Branchement | Plaque pleine | Plan ou récolement existant |
| Regard de comptage | Séparateur de tronçons | N° d'inventaire du tronçon |
| Borne fontaine | | Att./.../... Numéro de l'attache |

