


COMMUNE DE ROSHEIM

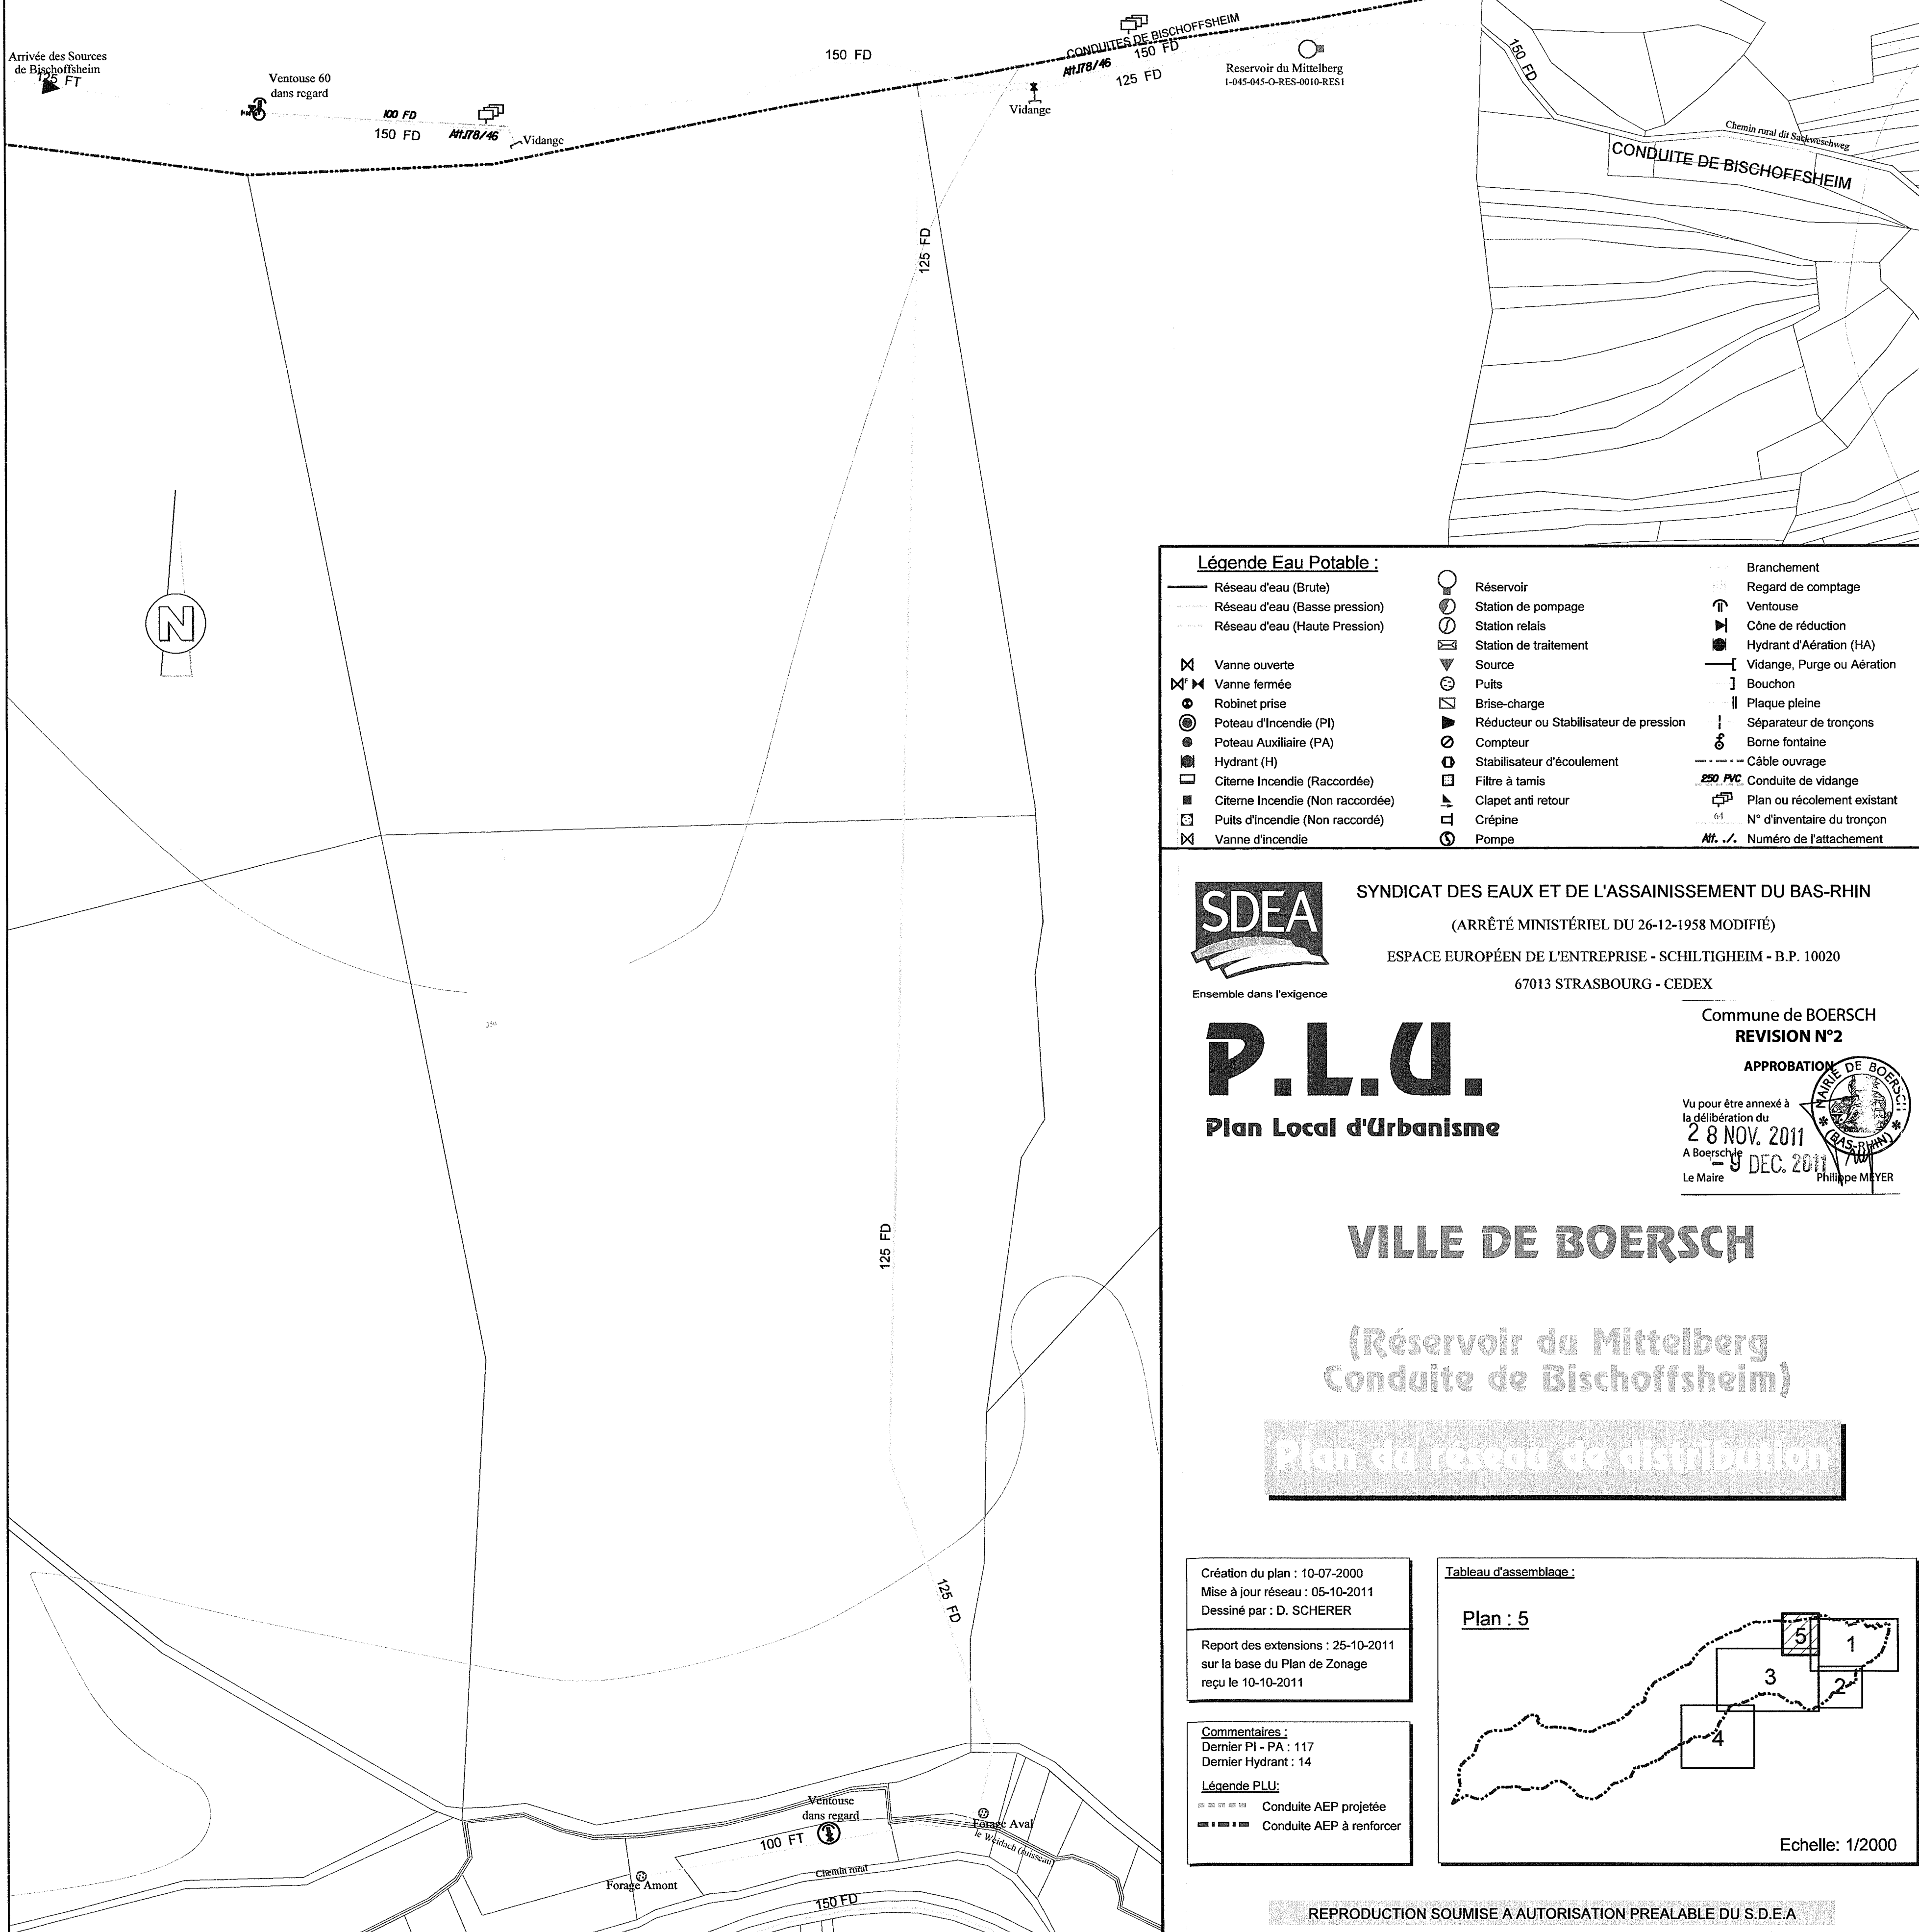

**Légende Eau Potable :**

— Réseau d'eau (Brute)	○ Réservoir	○ Branchement
--- Réseau d'eau (Basse pression)	⊕ Station de pompage	○ Regard de comptage
--- Réseau d'eau (Haute Pression)	⊕ Station relais	⊕ Ventouse
⊕ Vanne ouverte	⊕ Station de traitement	⊕ Cône de réduction
⊕ Vanne fermée	⊕ Source	⊕ Hydrant d'Aération (HA)
⊕ Robinet prise	⊕ Puits	⊕ Vidange, Purge ou Aération
⊕ Poteau d'Incendie (PI)	⊕ Brise-charge	⊕ Bouchon
⊕ Poteau Auxiliaire (PA)	⊕ Réducteur ou Stabilisateur de pression	⊕ Plaque pleine
⊕ Hydrant (H)	⊕ Compteur	⊕ Séparateur de tronçons
⊕ Citerne Incendie (Raccordée)	⊕ Stabilisateur d'écoulement	⊕ Borne fontaine
⊕ Citerne Incendie (Non raccordée)	⊕ Filtre à tamis	⊕ Câble ouvrage
⊕ Puits d'incendie (Non raccordé)	⊕ Clapet anti retour	250 PVC Conduite de vidange
⊕ Vanne d'incendie	⊕ Crépine	⊕ Plan ou récolement existant
	⊕ Pompe	64 N° d'inventaire du tronçon
		Att. / ./. Numéro de l'attachement



Ensemble dans l'exigence

SYNDICAT DES EAUX ET DE L'ASSAINISSEMENT DU BAS-RHIN

(ARRÊTÉ MINISTÉRIEL DU 26-12-1958 MODIFIÉ)

ESPACE EUROPÉEN DE L'ENTREPRISE - SCHILTIGHEIM - B.P. 10020

67013 STRASBOURG - CEDEX

**P.L.U.**

**Plan Local d'Urbanisme**

Commune de BOERSCH  
REVISION N°2

APPROBATION

Vu pour être annexé à  
la délibération du  
**28 NOV. 2011**  
A Boersch  
**9 DEC. 2011**  
Le Maire Philippe MEYER



**VILLE DE BOERSCH**

(Réservoir du Mittelberg  
Conduite de Bischoffsheim)

**Plan du réseau de distribution**

Création du plan : 10-07-2000  
Mise à jour réseau : 05-10-2011  
Dessiné par : D. SCHERER


Report des extensions : 25-10-2011  
sur la base du Plan de Zonage  
reçu le 10-10-2011

Commentaires :  
Dernier PI - PA : 117  
Dernier Hydrant : 14

**Légende PLU :**  
--- Conduite AEP projetée  
--- Conduite AEP à renforcer

Tableau d'assemblage :

Plan : 5

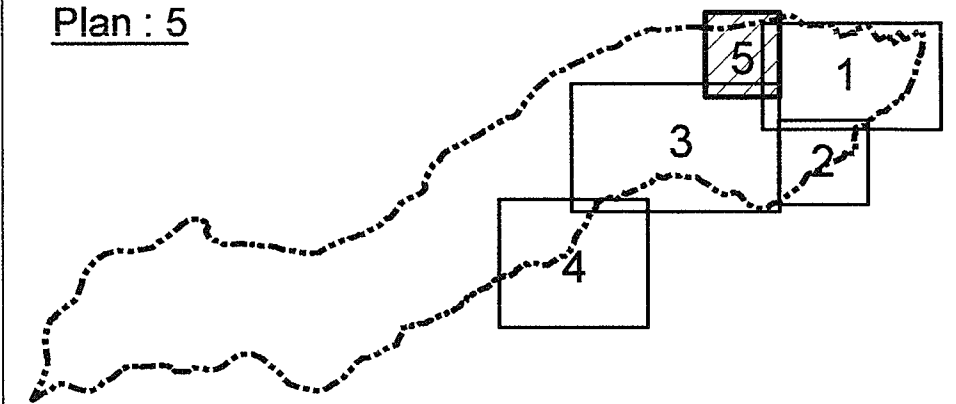

Echelle: 1/2000