

PLAN LOCAL d'URBANISME

Approuvé

Gottesheim


4.2. Plan du réseau d'assainissement

P.L.U. approuvé par délibération
du Conseil Municipal du 6 Décembre 2007



S.D.E.A.

-- Décembre 2007 --

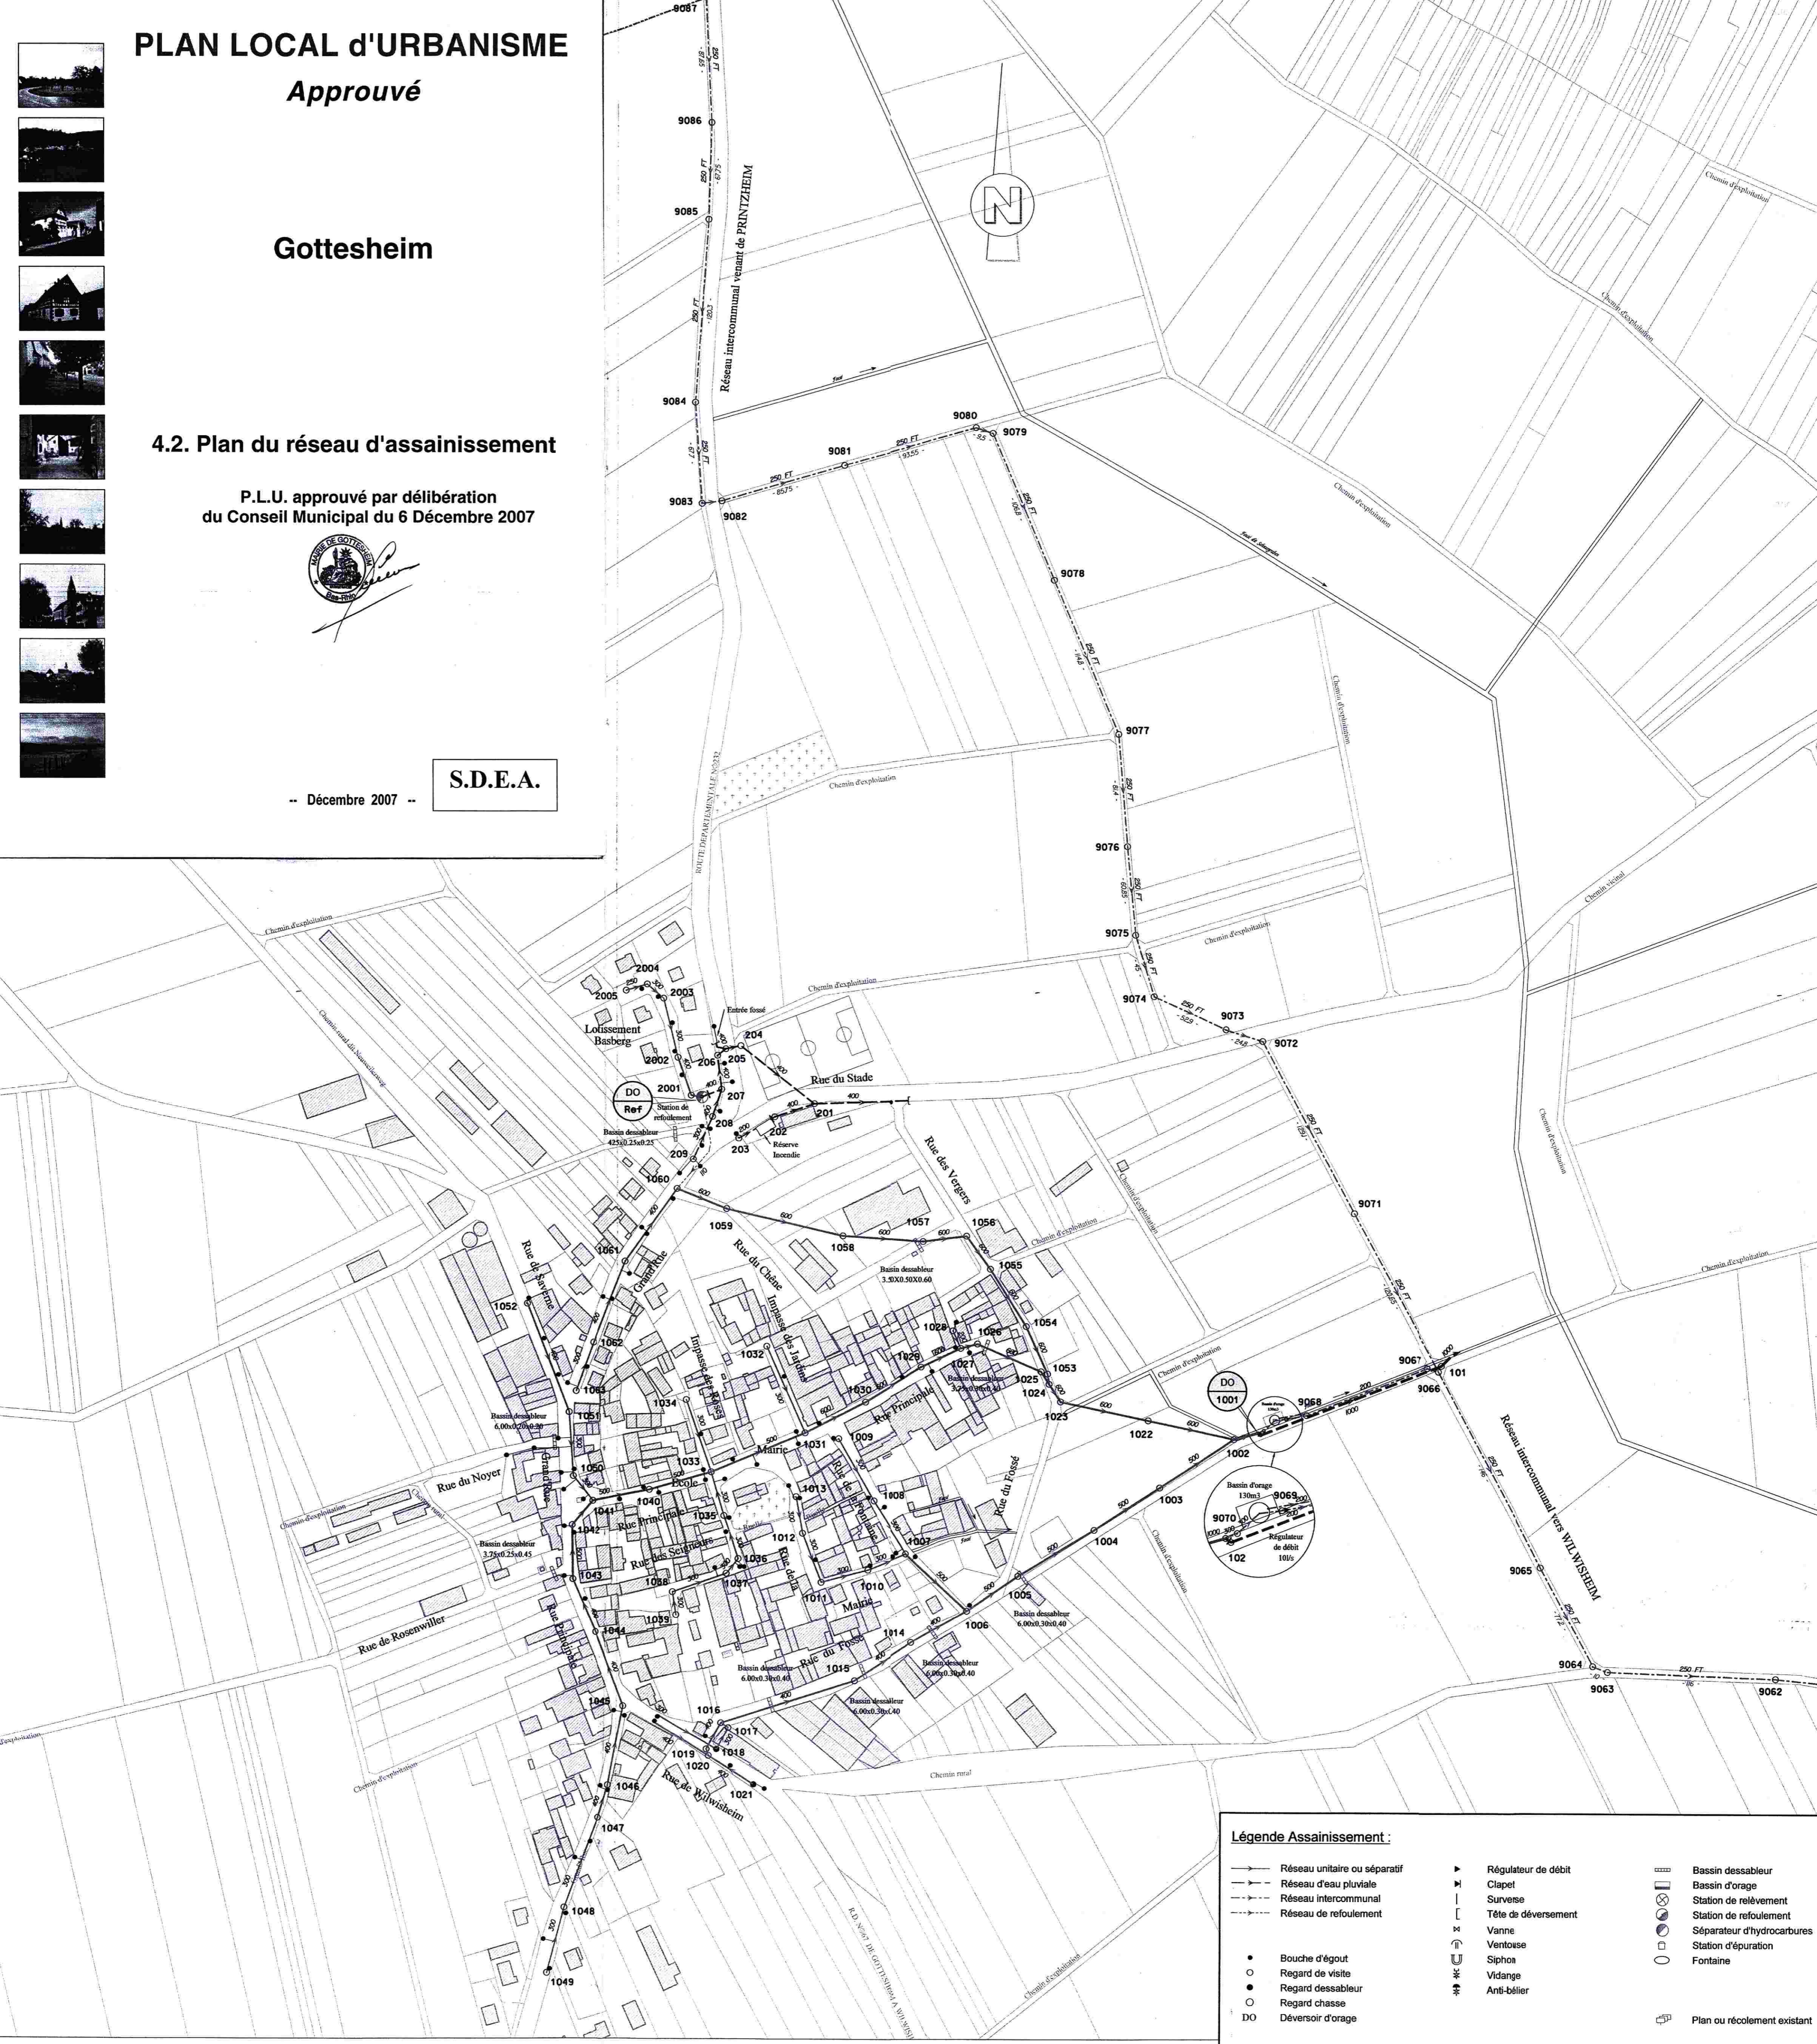

Légende Assainissement :

- | | | | | | |
|-----|------------------------------|---|---------------------|---|-----------------------------|
| —●— | Réseau unitaire ou séparatif | ▶ | Régulateur de débit | ▬ | Bassin dessableur |
| —●— | Réseau d'eau pluviale | ▶ | Clapet | ▬ | Bassin d'orage |
| —●— | Réseau intercommunal | ▶ | Surverse | ⊗ | Station de relèvement |
| —●— | Réseau de refoulement | ▶ | Tête de déversement | ⊗ | Station de refoulement |
| ● | Bouche d'égout | ▶ | Vanne | ⊗ | Séparateur d'hydrocarbures |
| ○ | Regard de visite | ▶ | Ventouse | ⊗ | Station d'épuration |
| ● | Regard dessableur | ▶ | Siphon | ○ | Fontaine |
| ○ | Regard chasse | ▶ | Vidange | ○ | |
| DO | Déversoir d'orage | ▶ | Anti-bélier | ○ | |
| | | ▶ | | ○ | Plan ou récolement existant |